


HR SÖDERLYCKAN






HR SÖDERLYCKAN

MALERYD FASTIGHETER

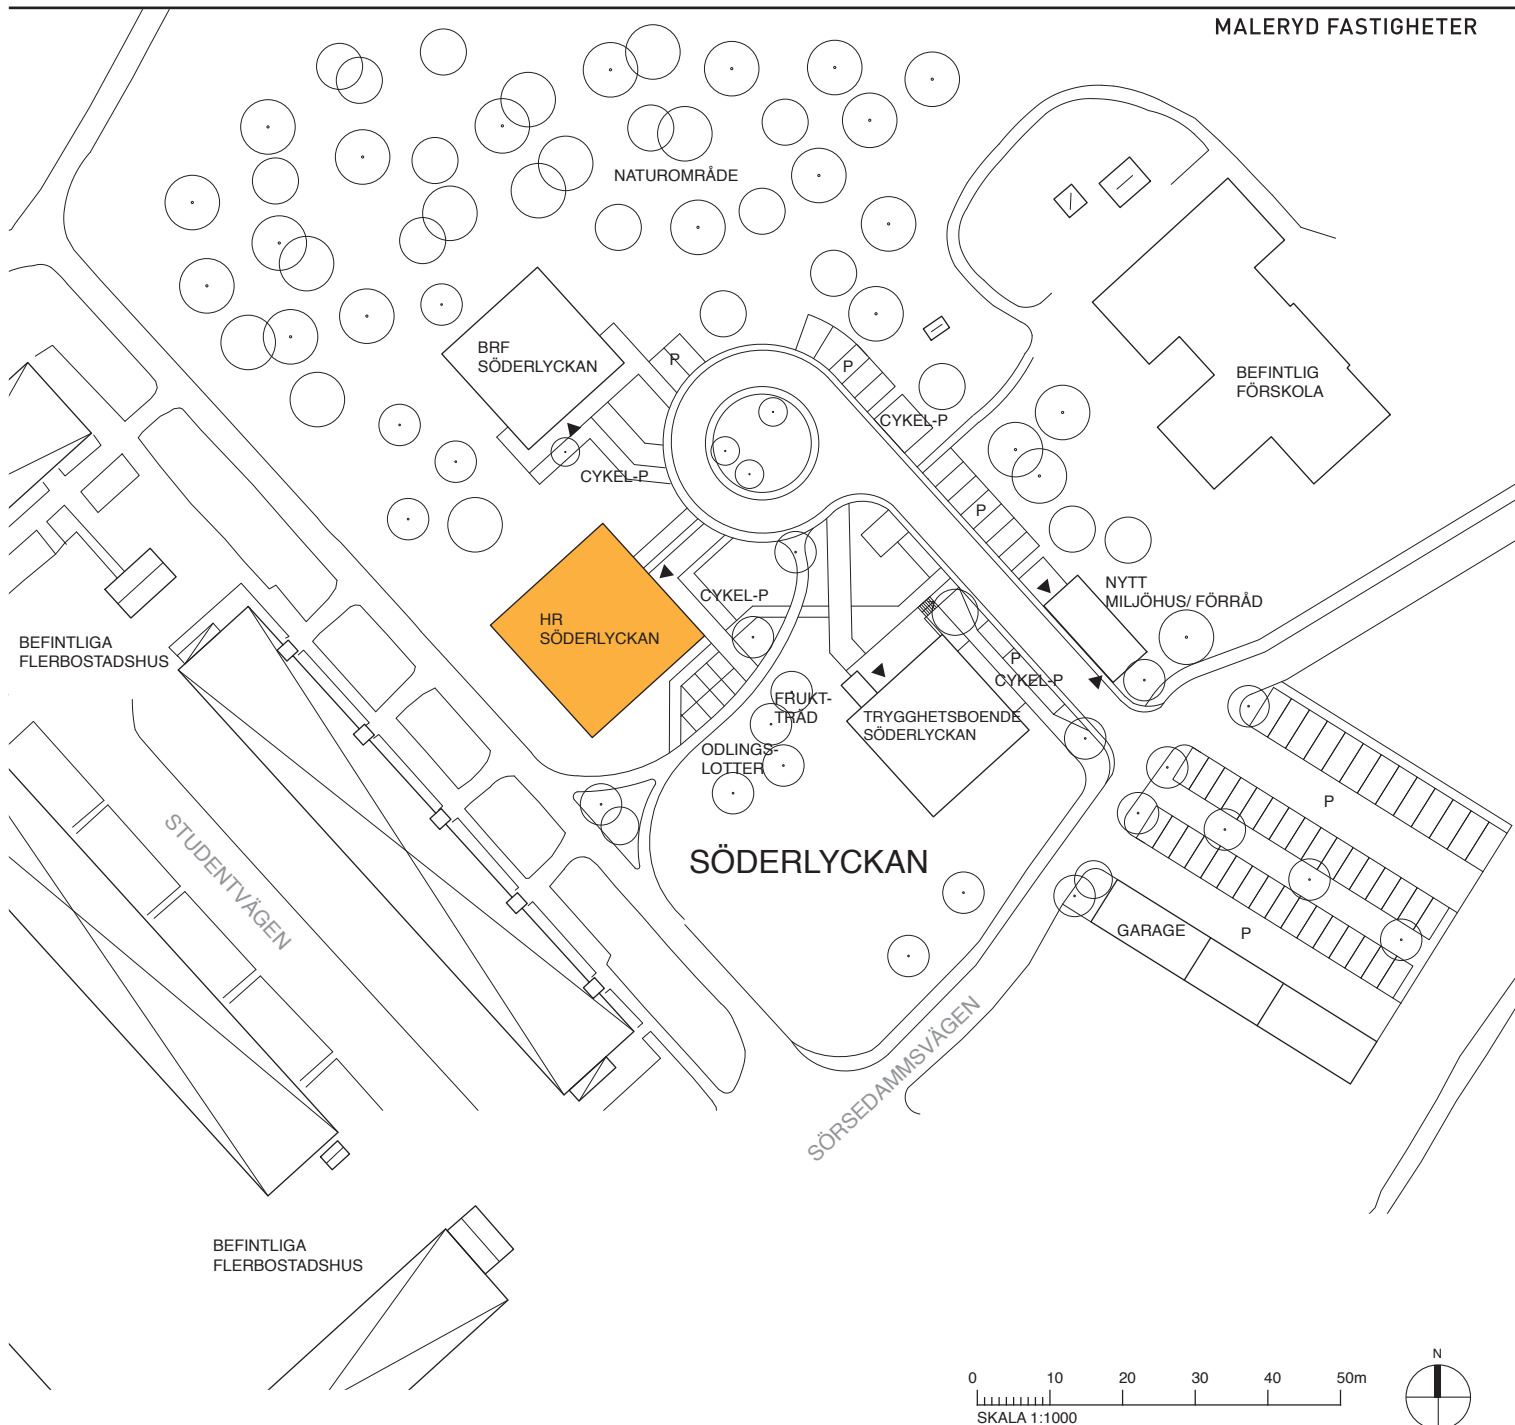


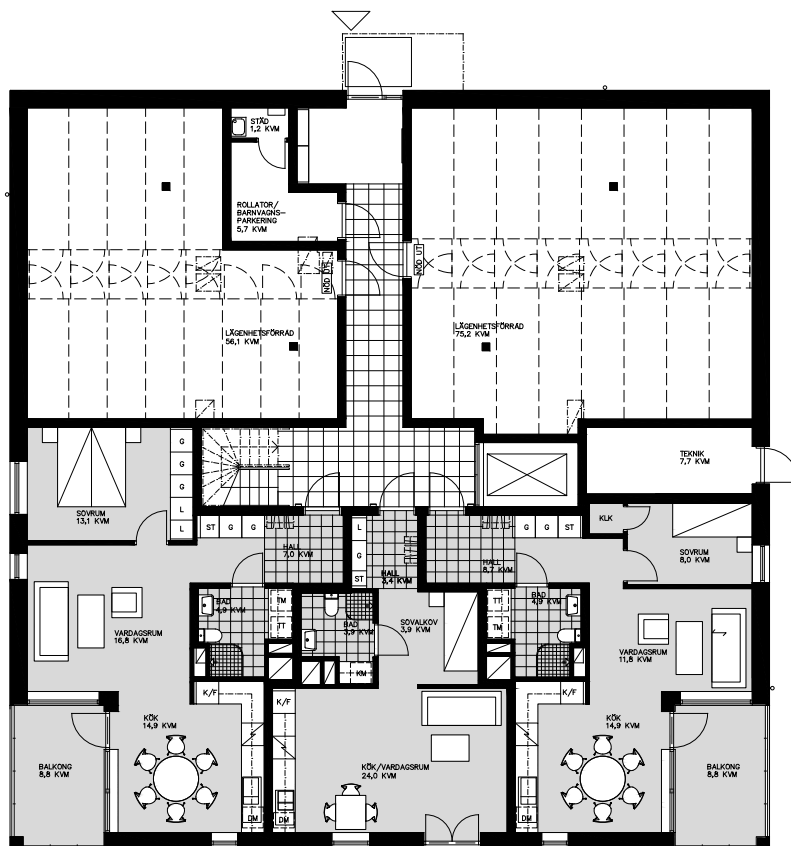


LGH 1004 2 ROK 58,6 m²

LGH 1003 1 ROK 38,6 m²

LGH 1002 2 ROK 50,2 m²

0 1 2 3 4 5m
SKALA 1:200

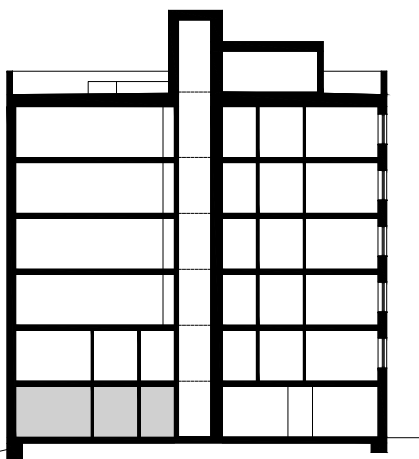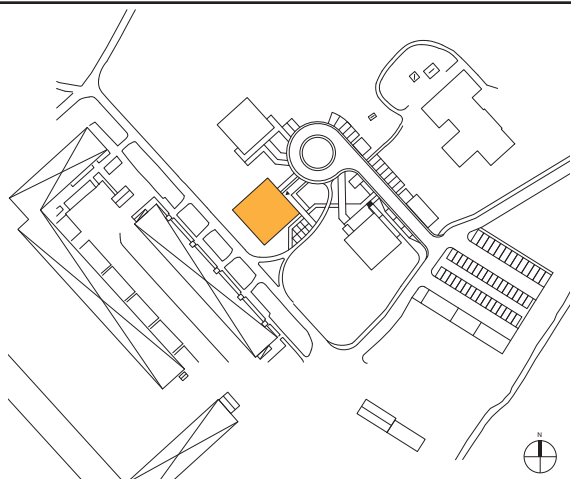

TECKENFÖRKLARING


K/F	KYL/FRYS	TM	TVÄTTMASKIN
K	KYLSKÅP	TT	TORKTUMLARE
F	FRYS	SK	SKAFFERI
DM	DISKMASKIN	ST	STÄDSKÅP
G	GARDEROB	L	LINNESKÅP
HATTHYLLA			
BALKONGINGLASNING			

PLAN 2

LGH 1101 2 ROK 50,3 m²

LGH 1102 1 ROK 32,9 m²



LGH 1103 2 ROK 51,6 m²

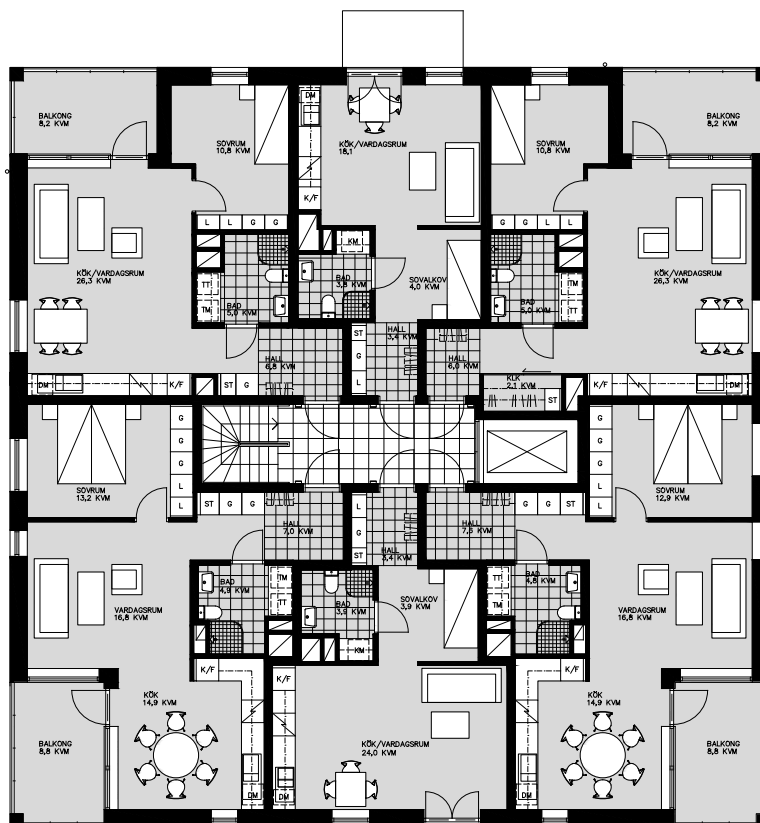

LGH 1106 2 ROK 58,6 m²

LGH 1105 1 ROK 38,6 m²

LGH 1104 2 ROK 58,9 m²

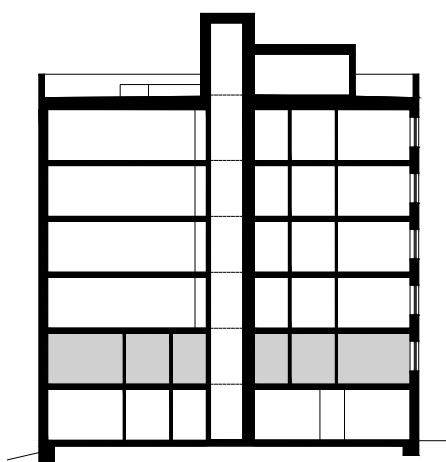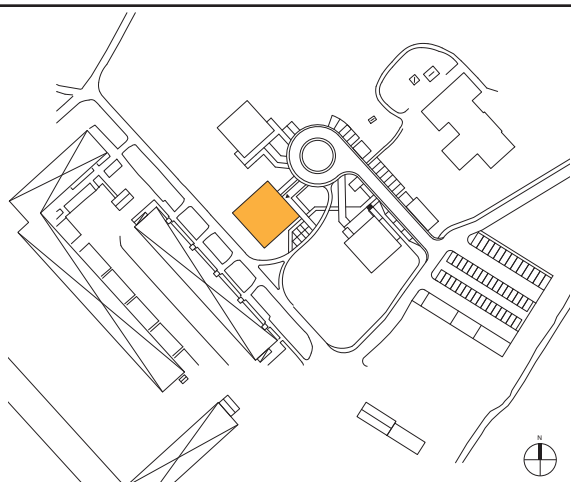

TECKENFÖRKLARING

K/F	KYL/FRYS	TM	TVÄTTMASKIN
K	KYLSKÅP	TT	TORKTUMLARE
F	FRYS	SK	SKAFFERI
DM	DISKMASKIN	ST	STÄDSKÅP
G	GARDELOB	L	LINNESKÅP
HATTHYLLA			
BALKONGINGLASNING			



HR SÖDERLYCKAN


MALERYD FASTIGHETER

PLAN 3

LGH 1201 2 ROK 50,3 m²

LGH 1202 1 ROK 32,9 m²



LGH 1203 2 ROK 51,6 m²

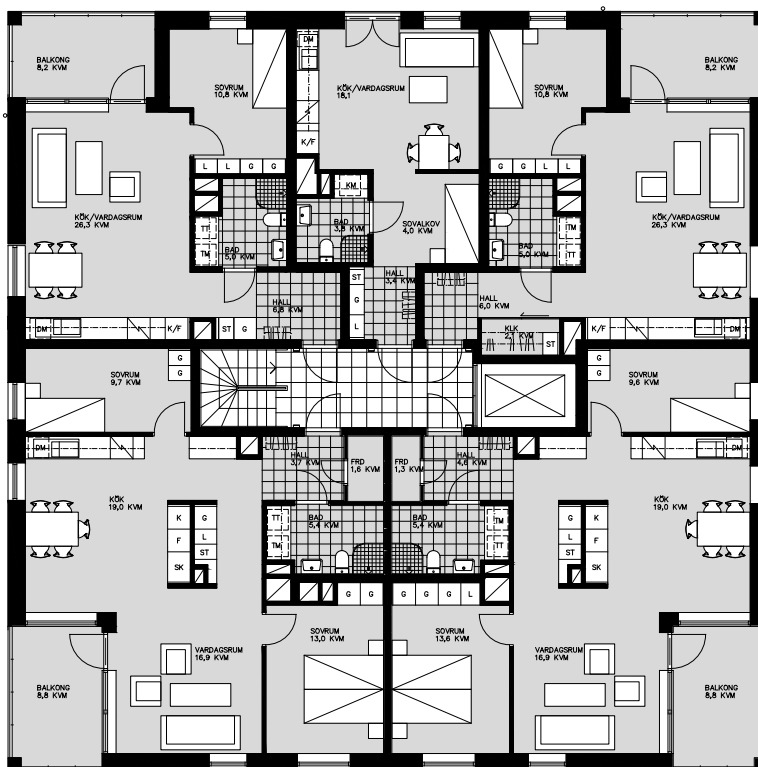

LGH 1205 3 ROK 79,5 m²

LGH 1204 3 ROK 79,6 m²

0 1 2 3 4 5m
SKALA 1:200

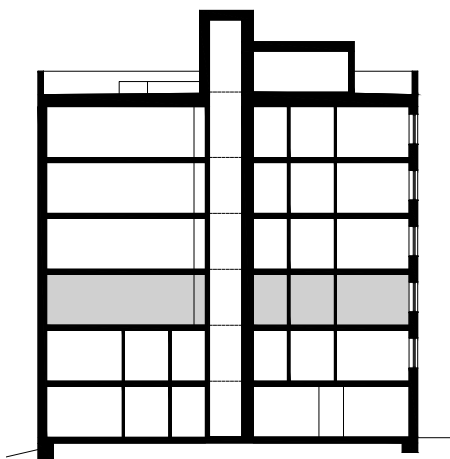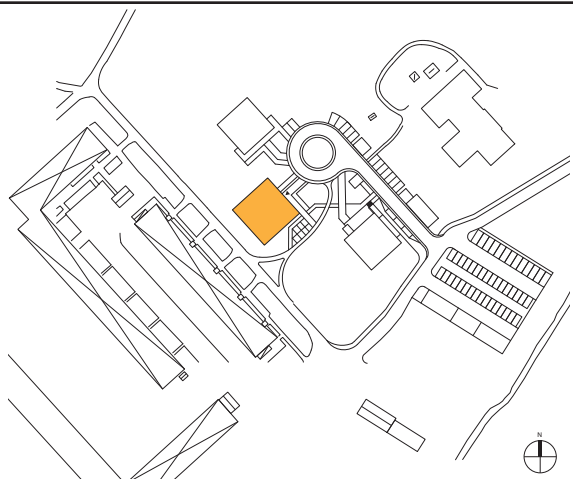

TECKENFÖRKLARING

K/F	KYL/FRYS	TM	TVÄTTMASKIN
K	KYLSKÅP	TT	TORKTUMLARE
F	FRYS	SK	SKAFFERI
DM	DISKMASKIN	ST	STÄDSKÅP
G	GARDEROB	L	LINNESKÅP
HATTHYLLA			
BALKONGINGLASNING			



HR SÖDERLYCKAN


MALERYD FASTIGHETER

PLAN 4

LGH 1301 2 ROK 50,3 m²

LGH 1302 1 ROK 32,9 m²



LGH 1303 2 ROK 51,6 m²

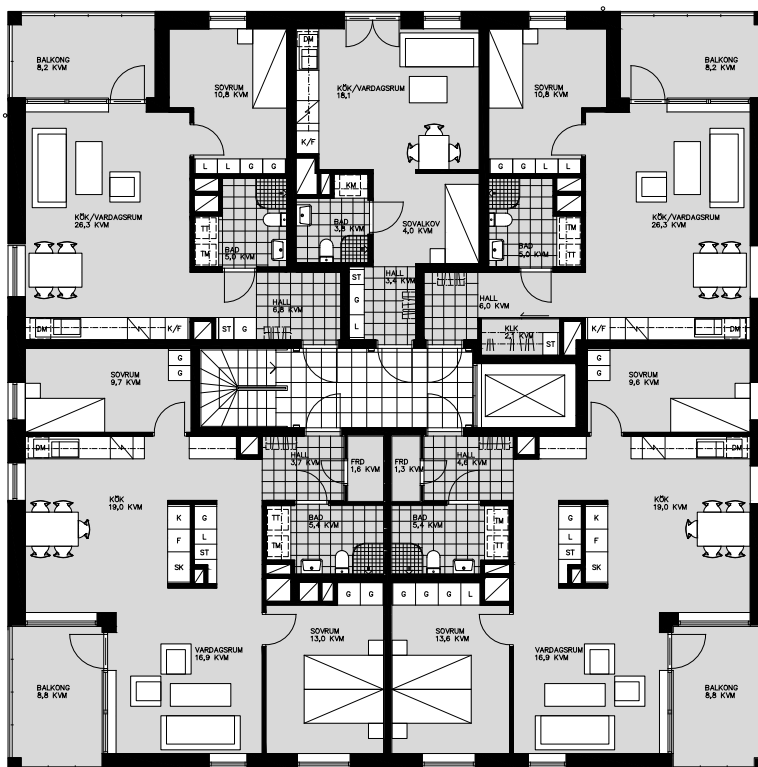

LGH 1305 3 ROK 79,5 m²

LGH 1304 3 ROK 79,6 m²

0 1 2 3 4 5m
SKALA 1:200

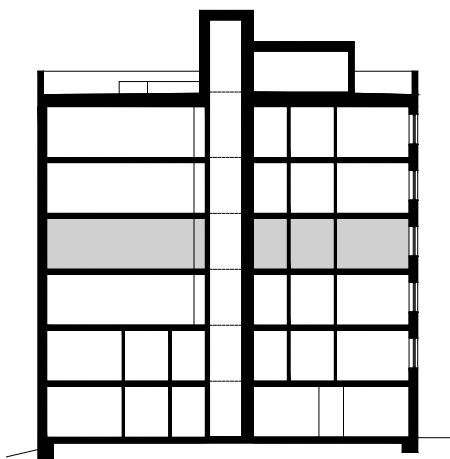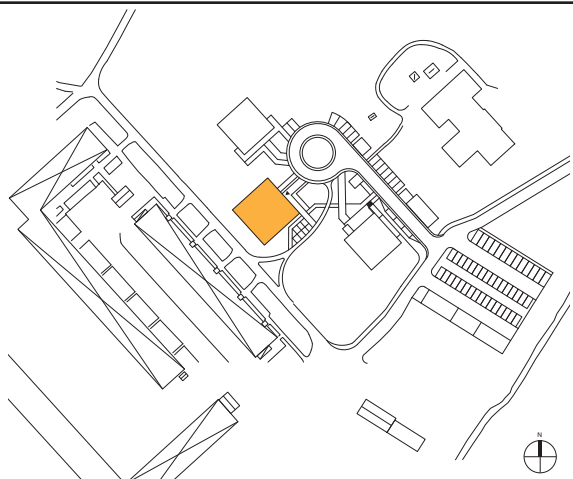

TECKENFÖRKLARING


K/F	KYL/FRYS	TM	TVÄTTMASKIN
K	KYLSKÅP	TT	TORKTUMLARE
F	FRYS	SK	SKAFFERI
DM	DISKMASKIN	ST	STÄDSKÅP
G	GARDEROB	L	LINNESKÅP
HATTHYLLA			
BALKONGINGLASNING			

PLAN 5

LGH 1401 2 ROK 50,3 m²

LGH 1402 1 ROK 32,9 m²



LGH 1403 2 ROK 51,6 m²

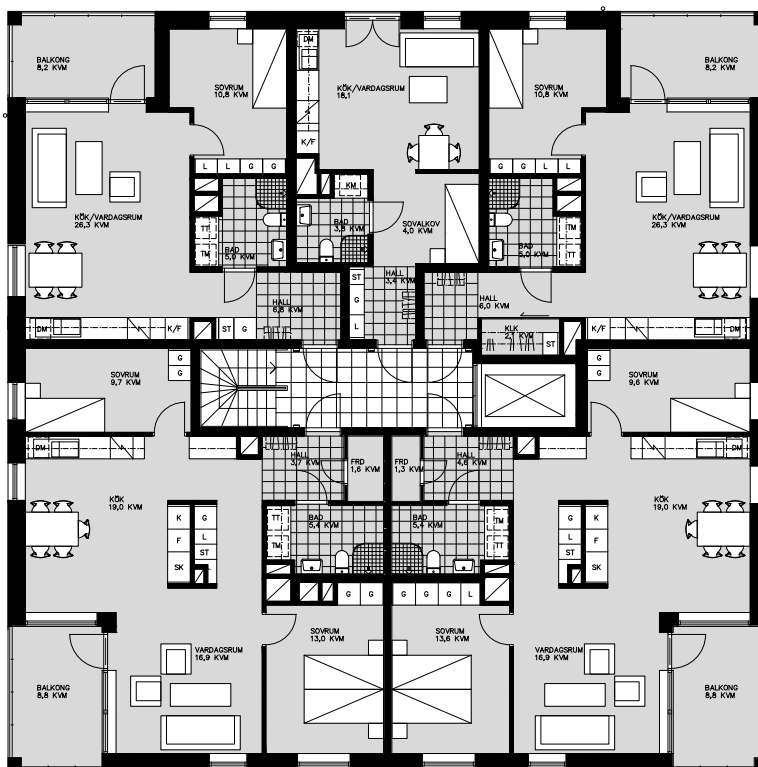

LGH 1405 3 ROK 79,5 m²

LGH 1404 3 ROK 79,6 m²

0 1 2 3 4 5m
SKALA 1:200

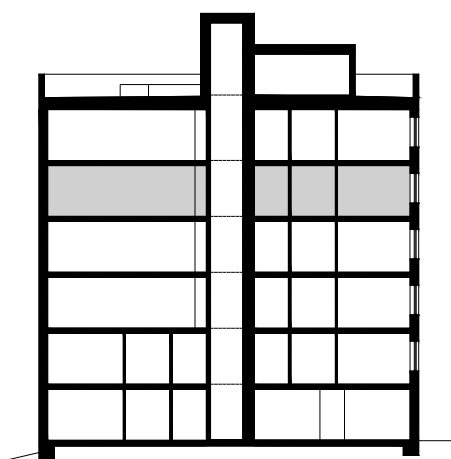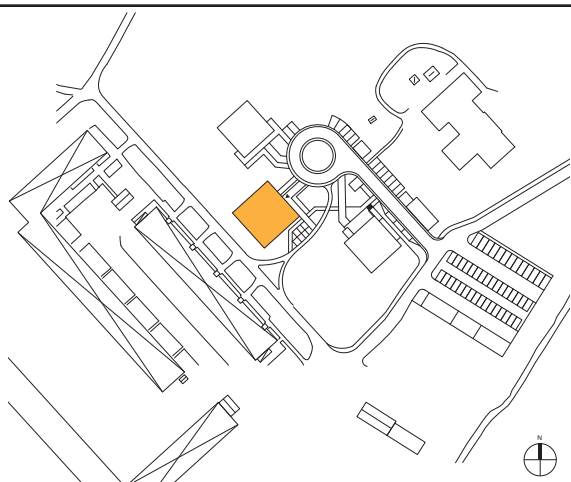

TECKENFÖRKLARING

K/F	KYL/FRYS	TM	TVÄTTMASKIN
K	KYLSKÅP	TT	TORKTUMLARE
F	FRYS	SK	SKAFFERI
DM	DISKMASKIN	ST	STÄDSKÅP
G	GARDEROB	L	LINNESKÅP
HATTHYLLA			
BALKONGINGLASNING			



HR SÖDERLYCKAN


MALERYD FASTIGHETER

PLAN 6

LGH 1501 2 ROK 50,3 m²

LGH 1502 1 ROK 32,9 m²



LGH 1503 2 ROK 51,6 m²

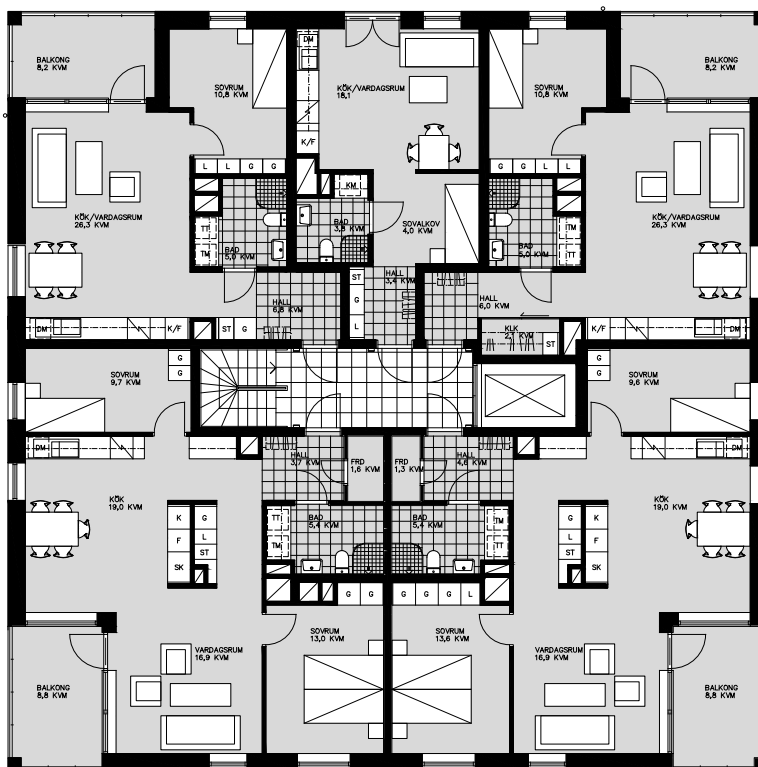

LGH 1505 3 ROK 79,5 m²


LGH 1504 3 ROK 79,6 m²

0 1 2 3 4 5m
SKALA 1:200


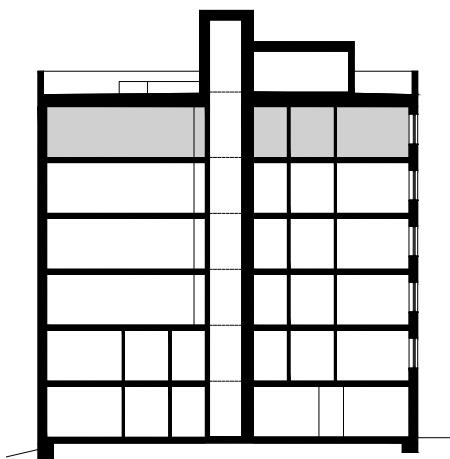
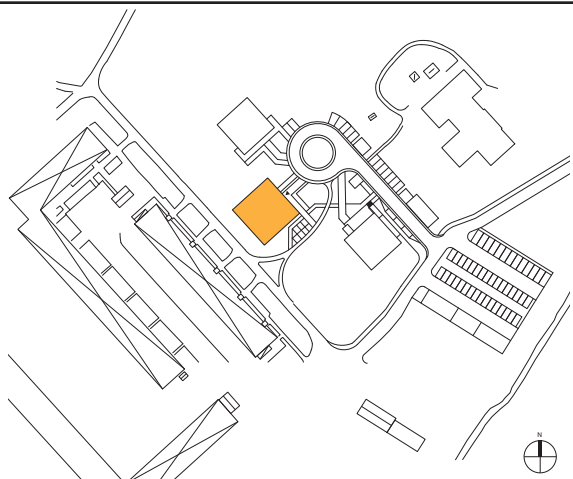


TECKENFÖRKLARING

K/F	KYL/FRYS	TM	TVÄTTMASKIN
K	KYLSKÅP	TT	TORKTUMLARE
F	FRYS	SK	SKAFFERI
DM	DISKMASKIN	ST	STÄDSKÅP
G	GARDEROB	L	LINNESKÅP
HATTHYLLA			
BALKONGINGLASNING			

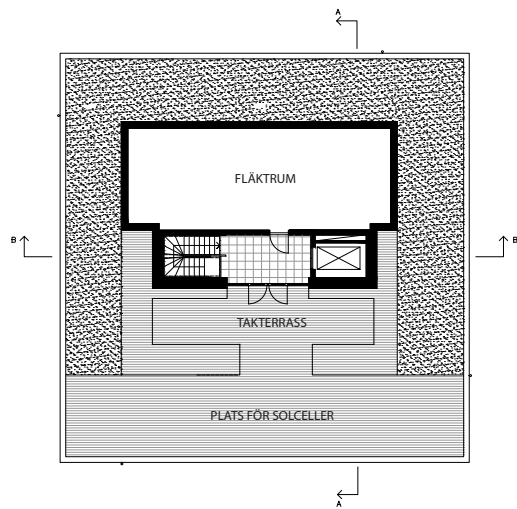

PLAN 7, GEMENSAM TAKTERRASS

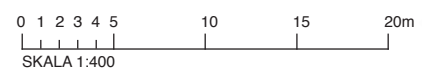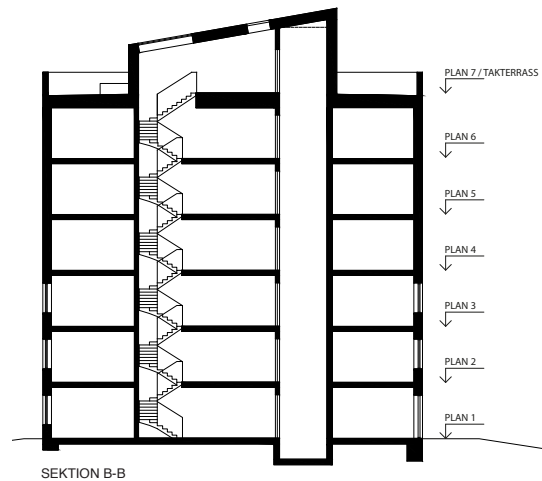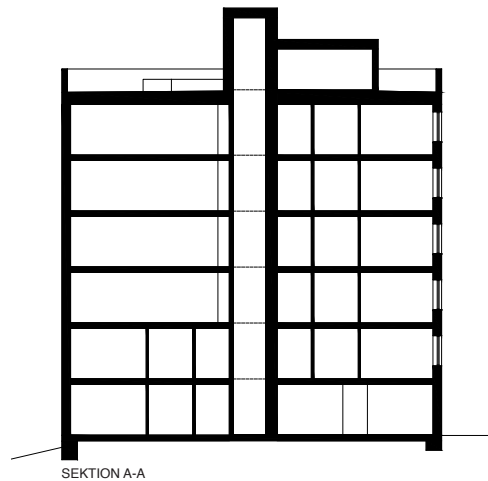



FASAD MOT SYDVÄST



FASAD MOT NORDVÄST



FASAD MOT NORDÖST



FASAD MOT SYDÖST