


TRYGGHETSBOENDE SÖDERLYCKKAN





TRYGGHETSBOENDE SÖDERLYCKAN

MALERYD FASTIGHETER

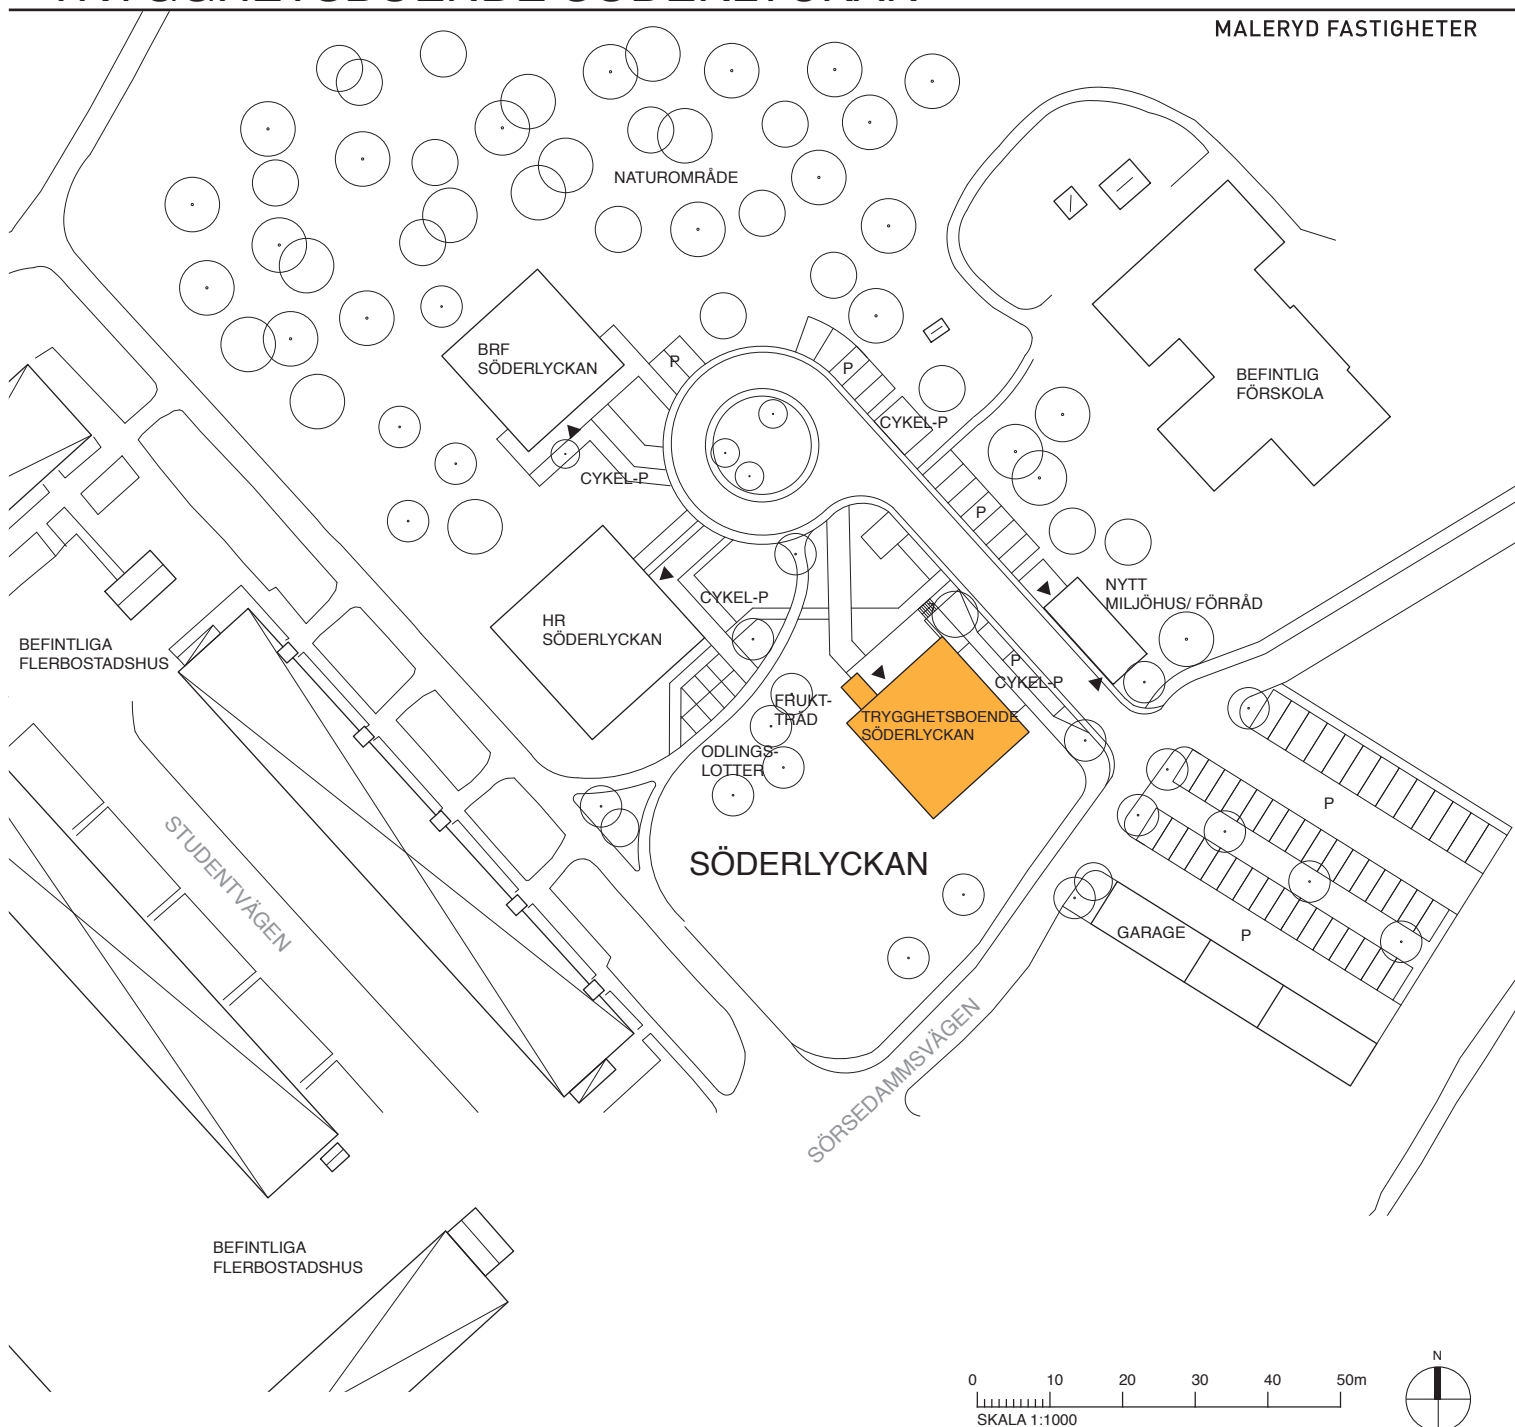



TRYGGHETSBOENDE SÖDERLYCKAN

PLAN 1 GEMENSAMHETSLOKAL 66,6 m²

MALERYD FASTIGHETER



ROLLATOR - / CYKELPARKERING 8,9 m²



ÖVERNATTNINGSLOKAL 20,7 m²

FASTIGHETSVÄRD 12,4 m²

0 1 2 3 4 5m
SKALA 1:100

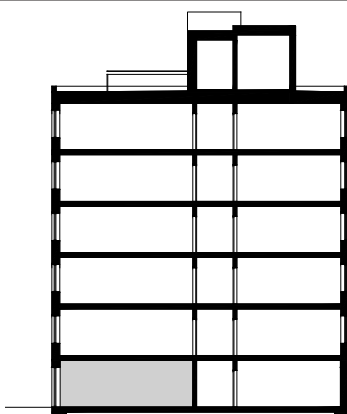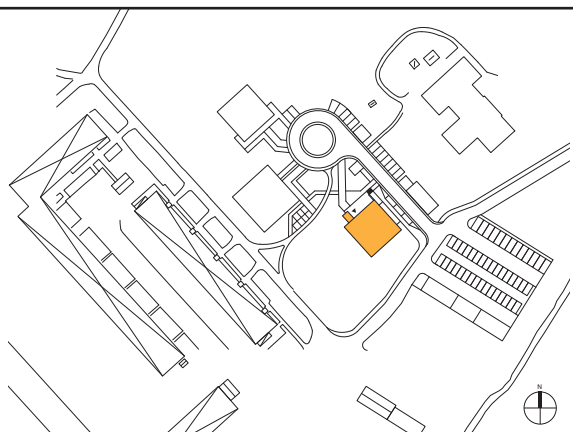

TECKENFÖRKLARING

K/F	KYL/FRYS	TM	TVÄTTMASKIN
K	KYLSKÅP	TT	TORKTUMLARE
F	FRYS	SK	SKAFFERI
DM	DISKMASKIN	ST	STÄDSKÅP
G	GARDEROB	L	LINNESKÅP
HATTHYLLA		UTDRAGBAR	
BALKONGINGLASNING			







TRYGGHETSBOENDE SÖDERLYCKAN

PLAN 2

MALERYD FASTIGHETER

LGH 1104 2 ROK 60,1 m²

LGH 1101 1,5 ROK 39,1 m²

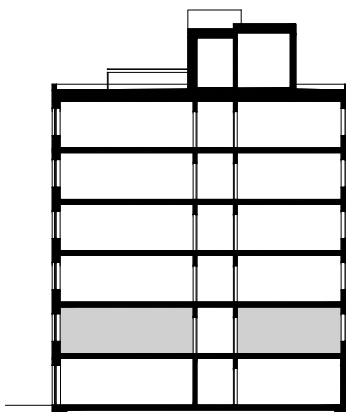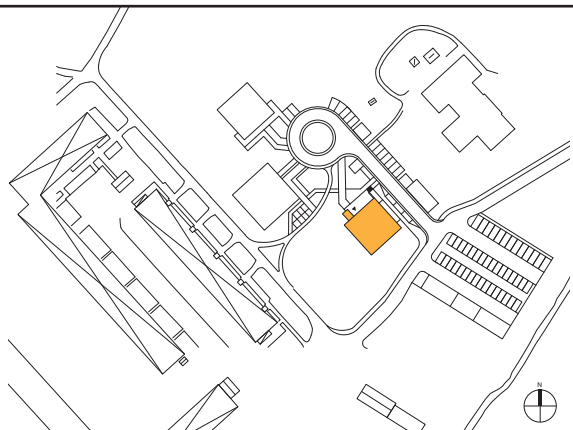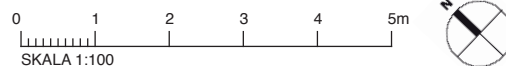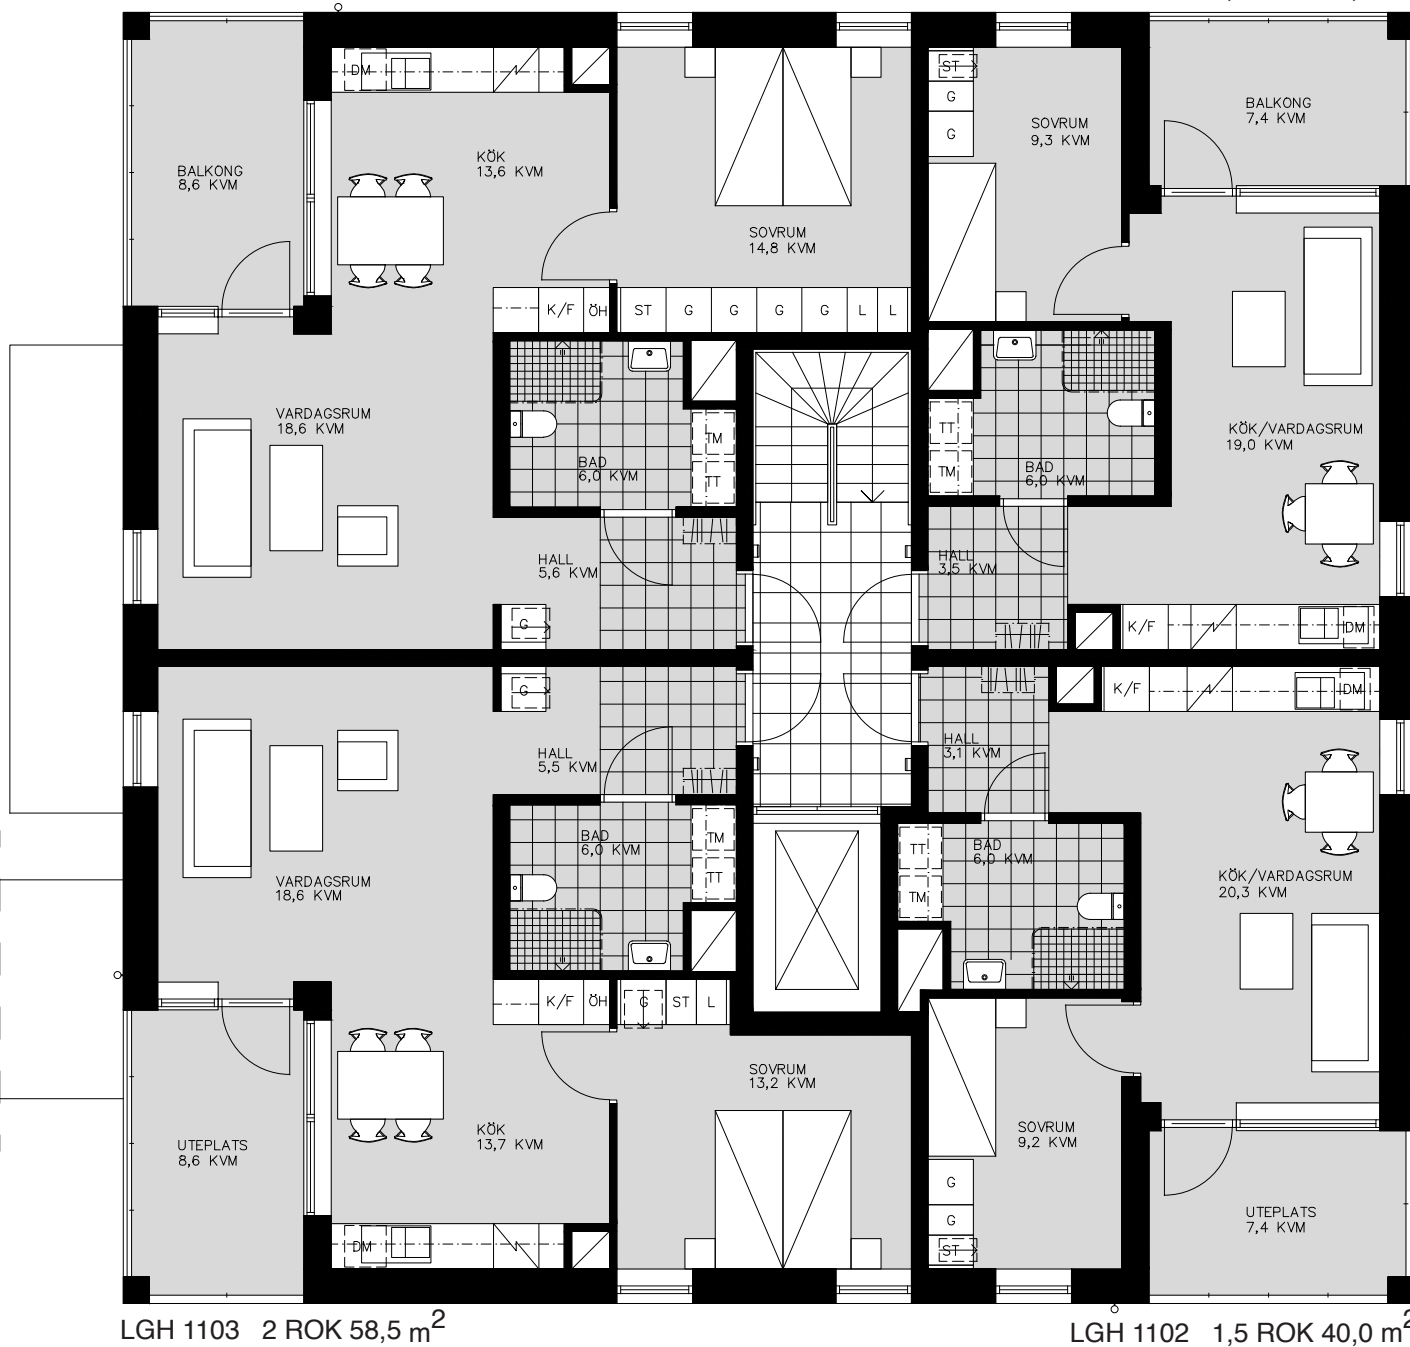

TECKENFÖRKLARING

K/F	KYL/FRYS	TM	TVÄTTMASKIN
K	KYLSKÅP	TT	TORKTUMLARE
F	FRYS	SK	SKAFFERI
DM	DISKMASKIN	ST	STÄDSKÅP
G	GARDEROB	L	LINNESKÅP
HATTHYLLA		UTDRAGBAR	
			BALKONGINGLASNING




TRYGGHETSBOENDE SÖDERLYCKAN

PLAN 3

MALERYD FASTIGHETER




LGH 1204 2 ROK 60,1 m²

LGH 1201 1,5 ROK 39,1 m²

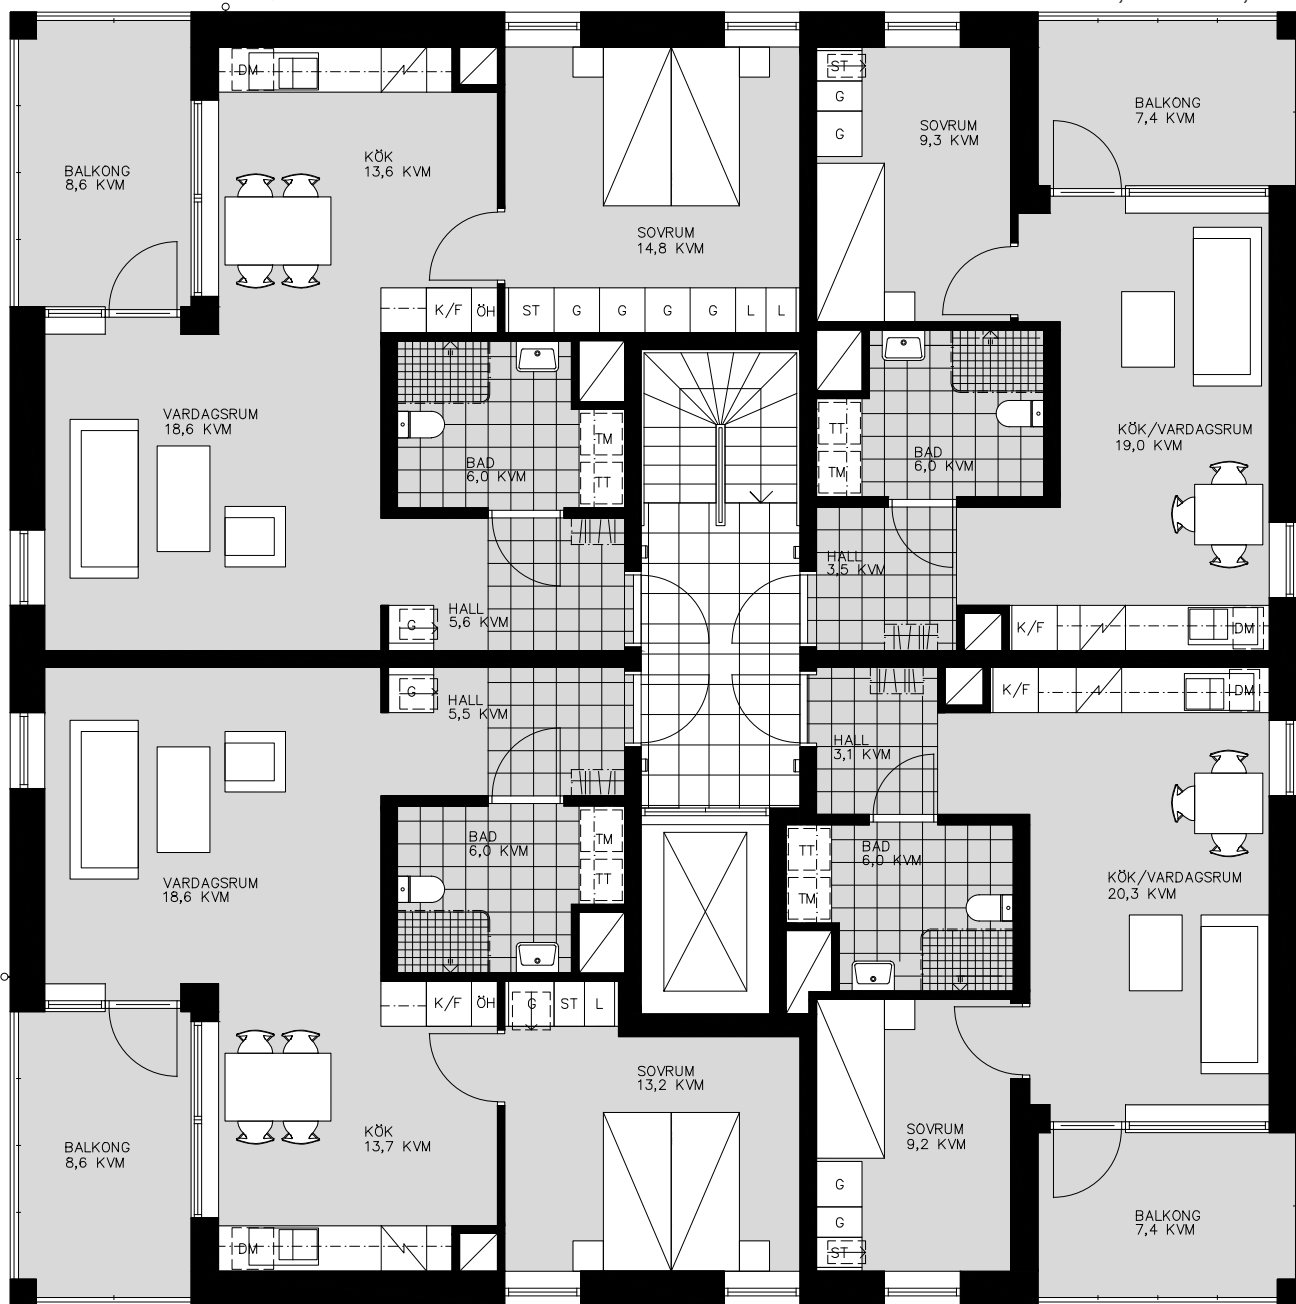

LGH 1203 2 ROK 58,5 m²

LGH 1202 1,5 ROK 40,0 m²

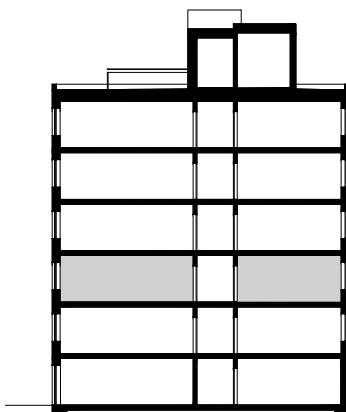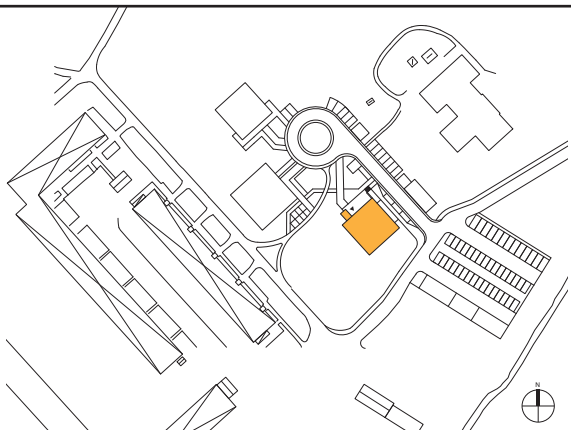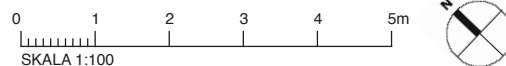

TECKENFÖRKLARING

K/F	KYL/FRYS	TM	TVÄTTMASKIN
K	KYLSKÅP	TT	TORKTUMLARE
F	FRYS	SK	SKAFFERI
DM	DISKMASKIN	ST	STÄDSKÅP
G	GARDELOB	L	LINNESKÅP
HATTHYLLA		UTDRAGBAR	
		BALKONGINGLASNING	




TRYGGHETSBOENDE SÖDERLYCKAN

PLAN 4

MALERYD FASTIGHETER




LGH 1304 2 ROK 60,1 m²

LGH 1301 1,5 ROK 39,1 m²

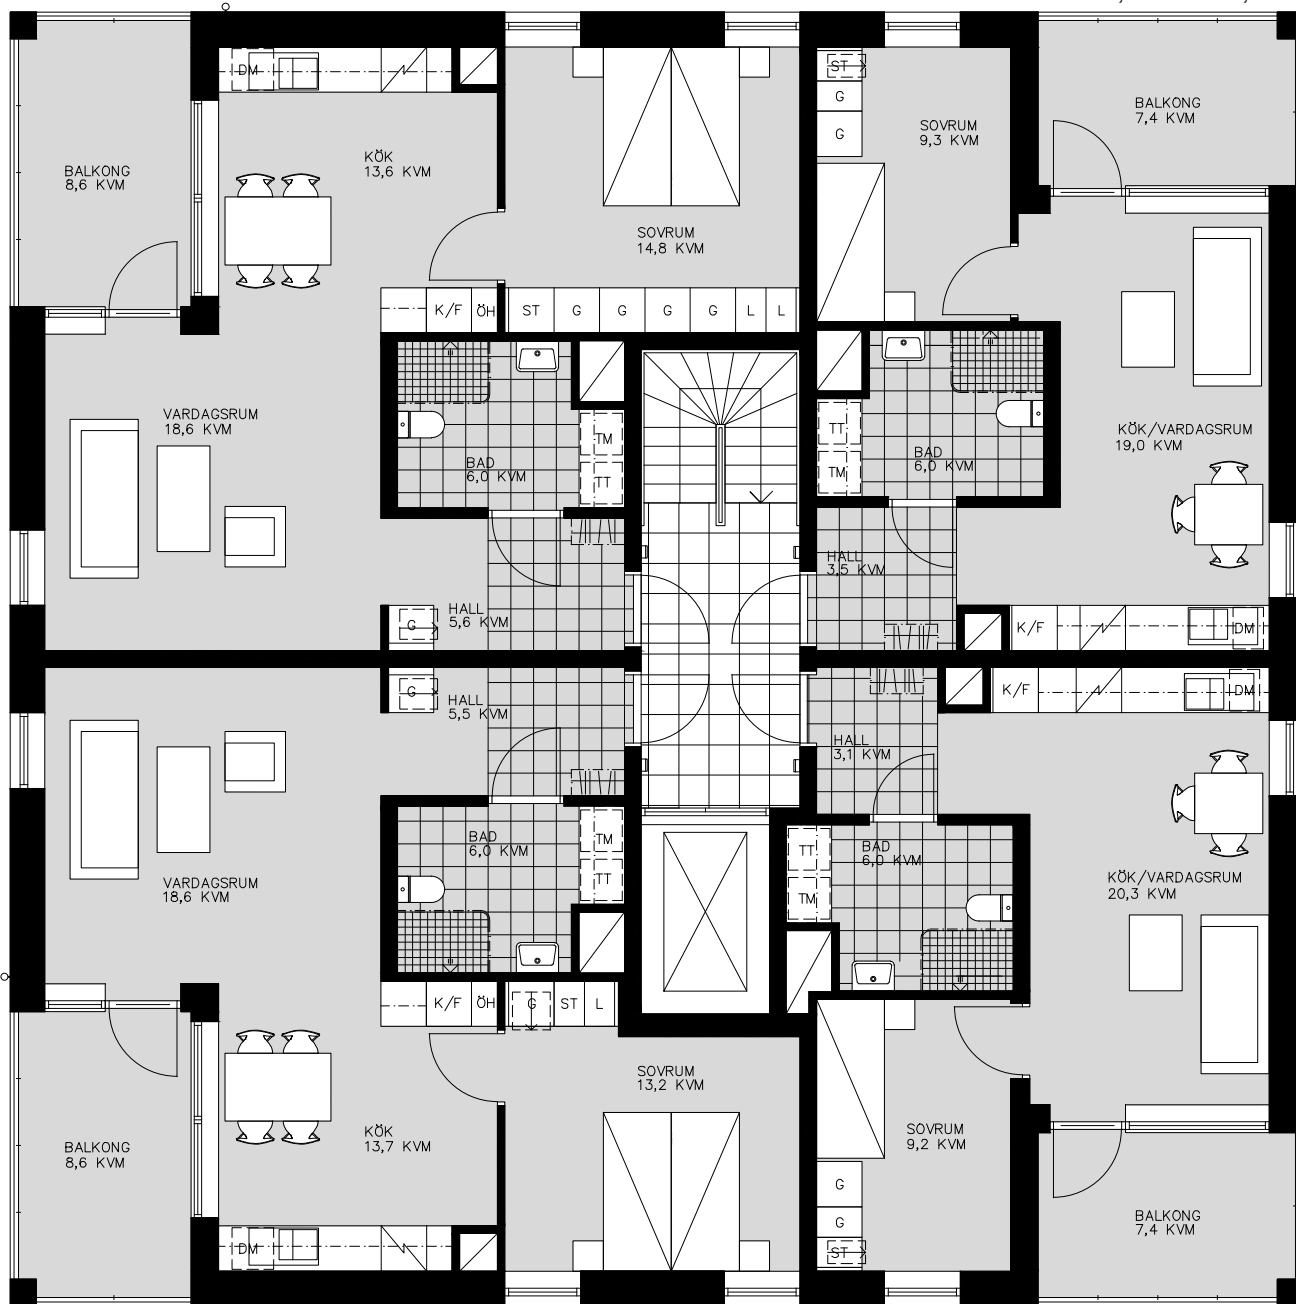

LGH 1303 2 ROK 58,5 m²

LGH 1302 1,5 ROK 40,0 m²

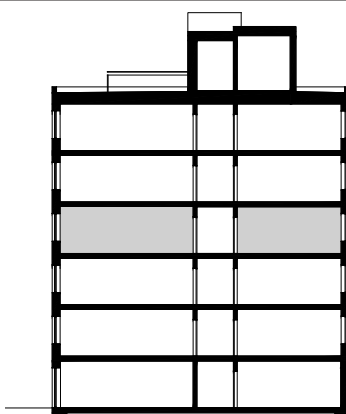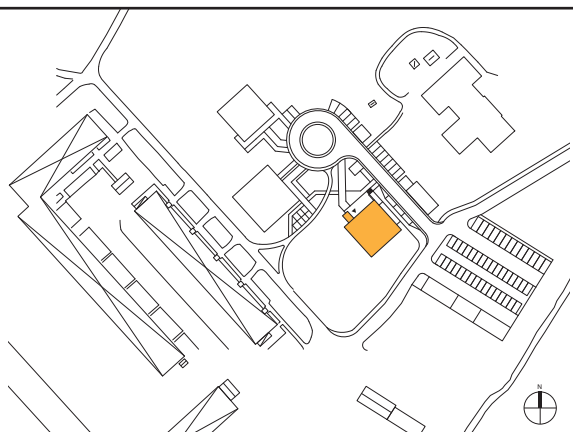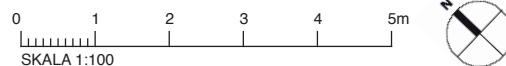

TECKENFÖRKLARING

K/F	KYL/FRYS	TM	TVÄRTMASKIN
K	KYLSKÅP	TT	TORKTUMLARE
F	FRYS	SK	SKAFFERI
DM	DISKMASKIN	ST	STÄDSKÅP
G	GARDELOB	L	LINNESKÅP
HATTHYLLA		UTDRAGBAR	
			BALKONGINGLASNING




TRYGGHETSBOENDE SÖDERLYCKAN

PLAN 5

MALERYD FASTIGHETER




LGH 1404 2 ROK 60,1 m²

LGH 1401 1,5 ROK 39,1 m²

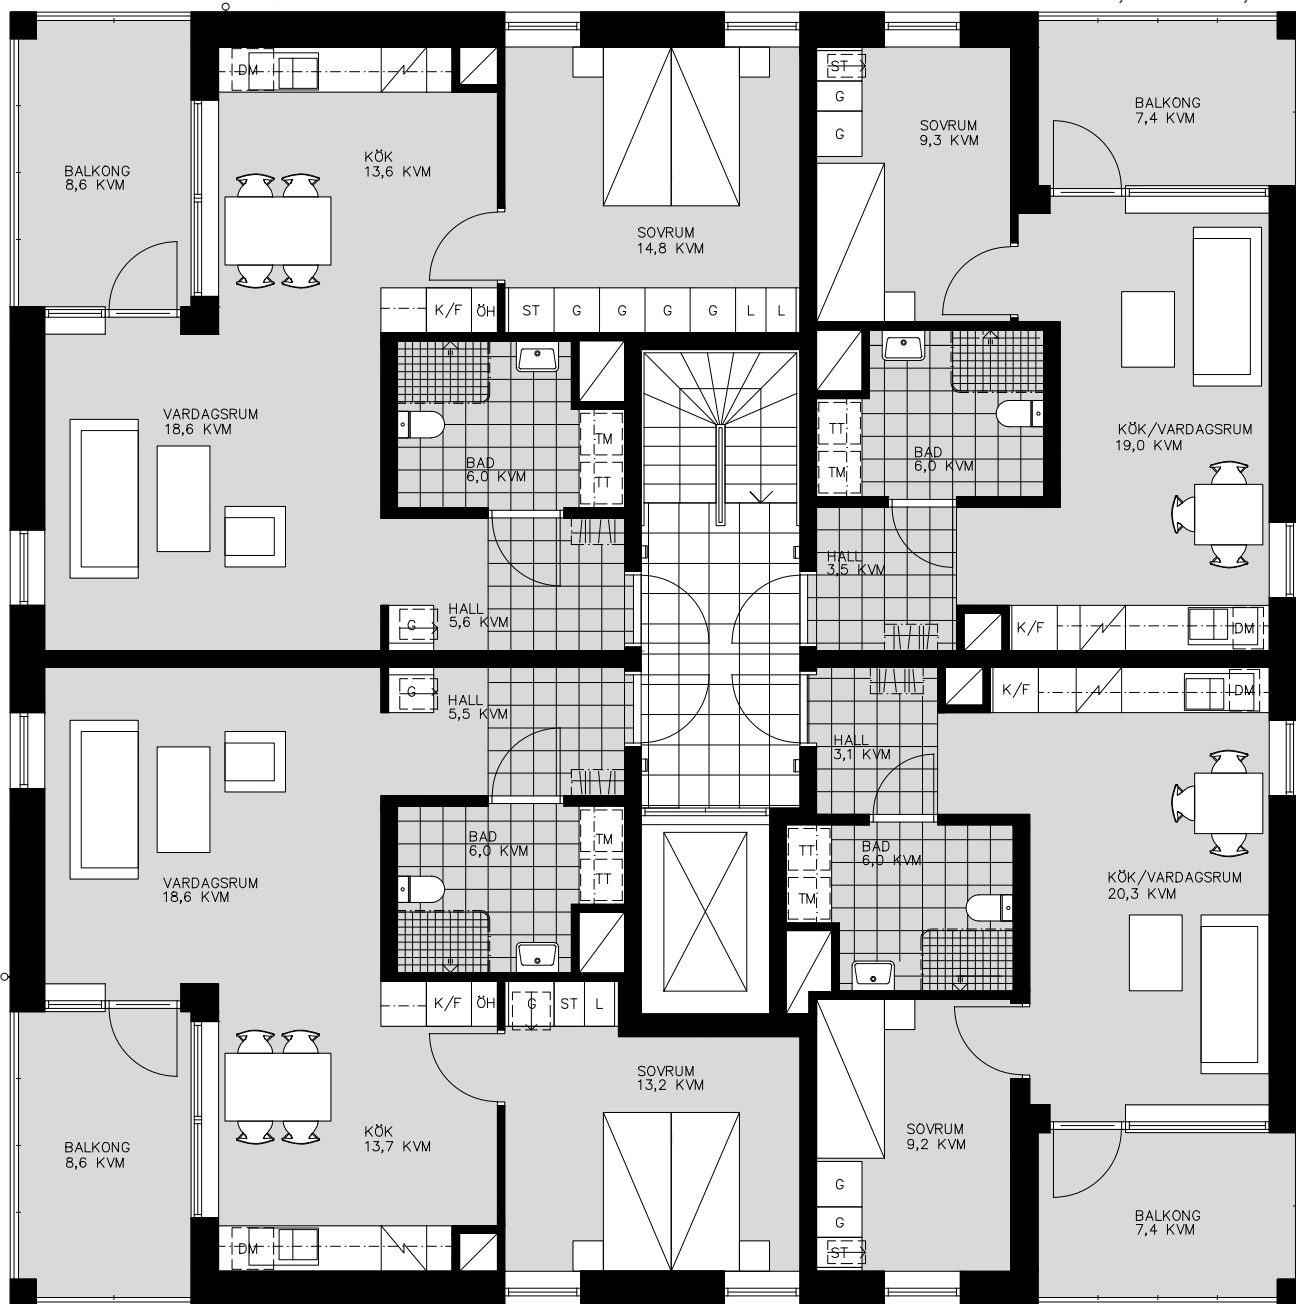

LGH 1403 2 ROK 58,5 m²

LGH 1402 1,5 ROK 40,0 m²

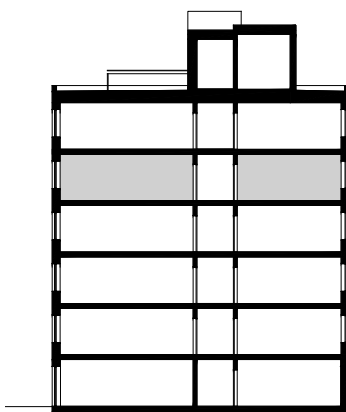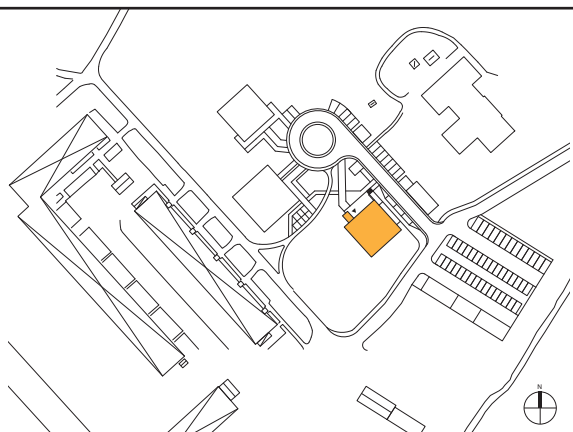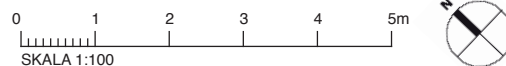

TECKENFÖRKLARING

K/F	KYL/FRYS	TM	TVÄTTMASKIN
K	KYLSKÅP	TT	TORKTUMLARE
F	FRYS	SK	SKAFFERI
DM	DISKMASKIN	ST	STÄDSKÅP
G	GARDEROB	L	LINNESKÅP
HATTHYLLA		UTDRAGBAR	
			BALKONGINGLASNING




TRYGGHETSBOENDE SÖDERLYCKAN

PLAN 6

MALERYD FASTIGHETER




LGH 1504 2 ROK 60,1 m²

LGH 1501 1,5 ROK 39,1 m²

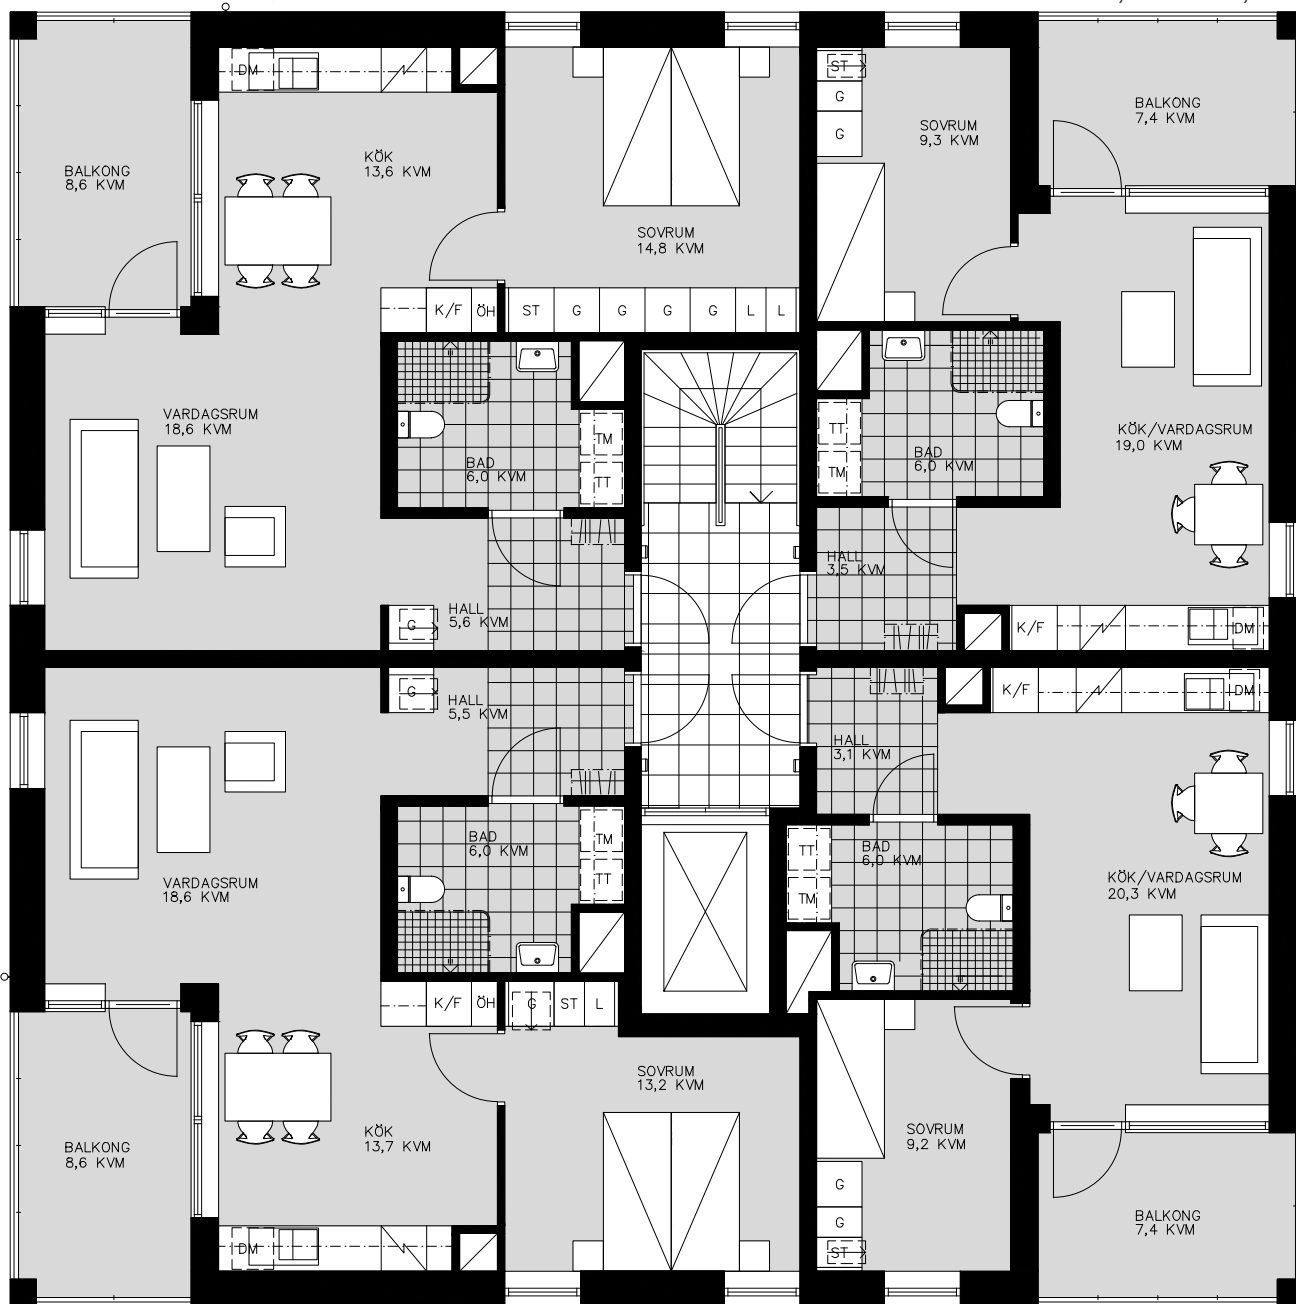

LGH 1503 2 ROK 58,5 m²

LGH 1502 1,5 ROK 40,0 m²

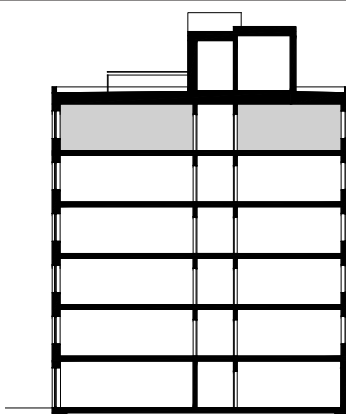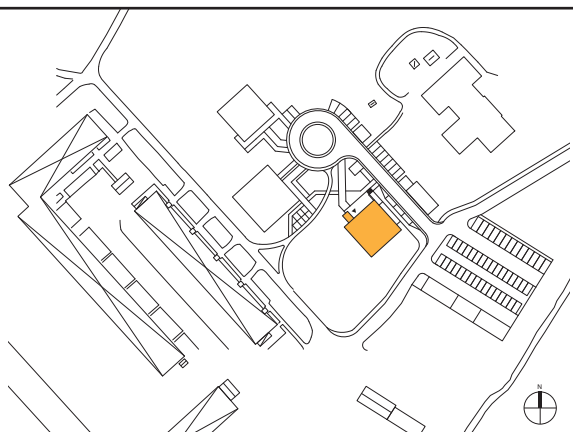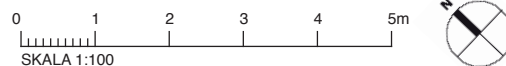


TECKENFÖRKLARING

K/F	KYL/FRYS	TM	TVÄTTMASKIN
K	KYLSKÅP	TT	TORKTUMLARE
F	FRYS	SK	SKAFFERI
DM	DISKMASKIN	ST	STÄDSKÅP
G	GARDEROB	L	LINNESKÅP
HATTHYLLA		UTDRAGBAR	
BALKONGINGLASNING			


TRYGGHETSBOENDE SÖDERLYCKAN




MALERYD FASTIGHETER

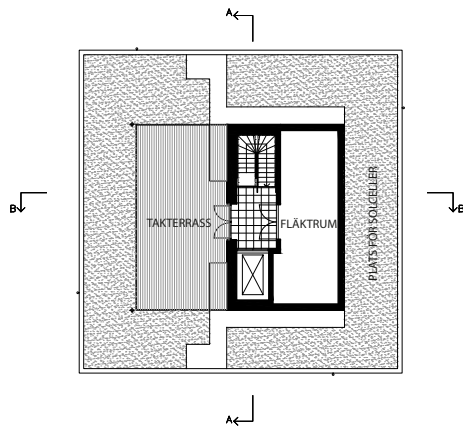


PLAN 6, GEMENSAM TAKTERRASS

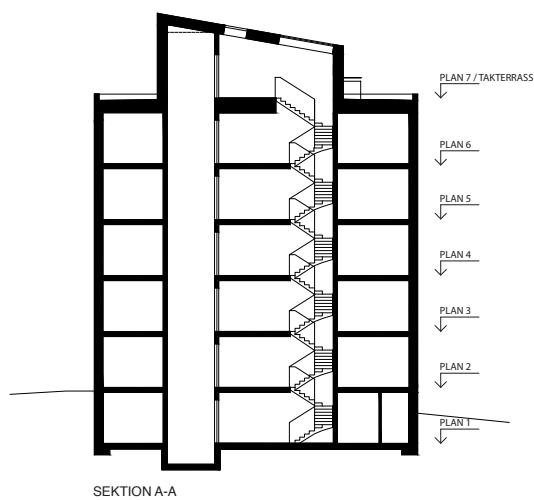

SEKTION A-A

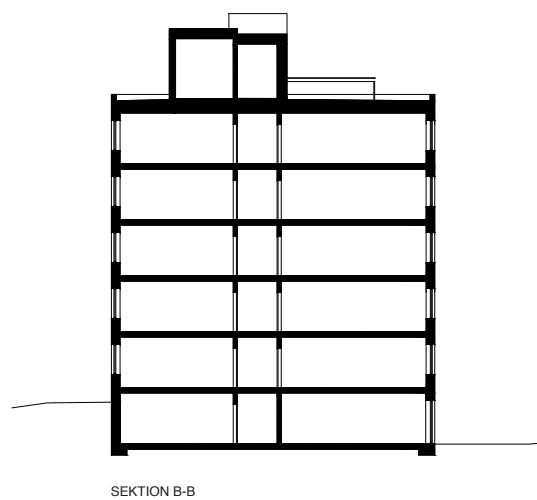

SEKTION B-B

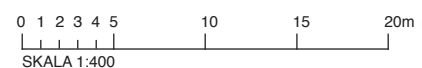


TRYGGHETSBOENDE SÖDERLYCKAN



MALERYD FASTIGHETER



FASAD MOT SYDVÄST

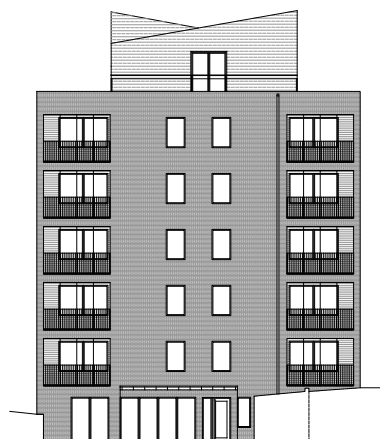

FASAD MOT NORDVÄST



FASAD MOT NORDÖST



FASAD MOT SYDÖST

0 1 2 3 4 5 10 15 20m
SKALA 1:400









TRYGGHETSBOENDE SÖDERLYCKAN

MALERYD FASTIGHETER


KALLFÖRRÅD - ROLLATOR / CYKELPARKERING 8,9 m²

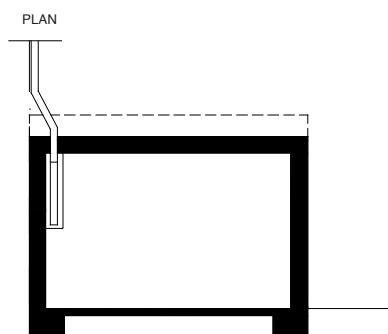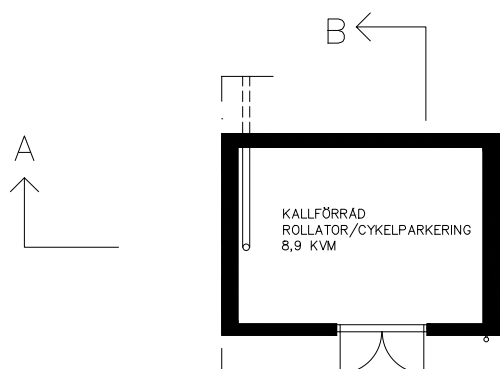


SEKTION AA

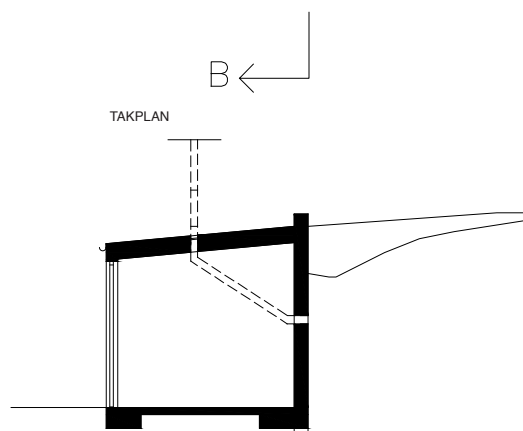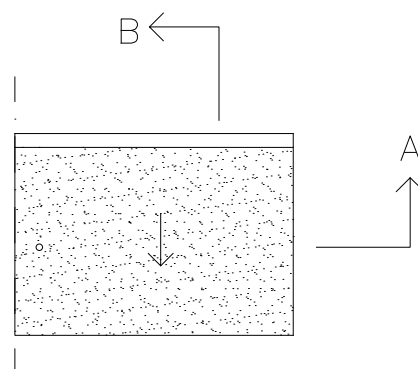


SEKTION BB

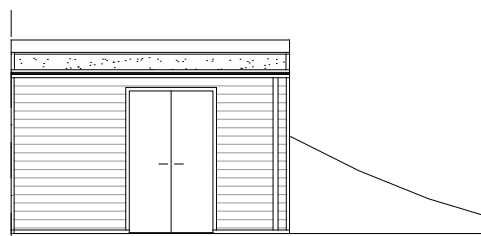

FASAD MOT NORDÖST

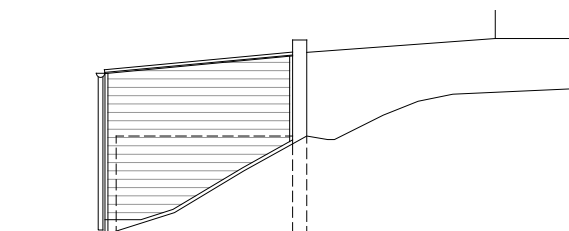

FASAD MOT NORDVÄST

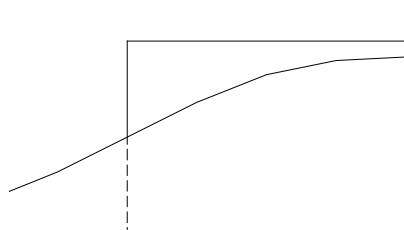

FASAD MOT SYDVÄST

0 1 2 3 4 5m
SKALA 1:100

